ESGLÉSIA DE SANT PERE DE SORPE

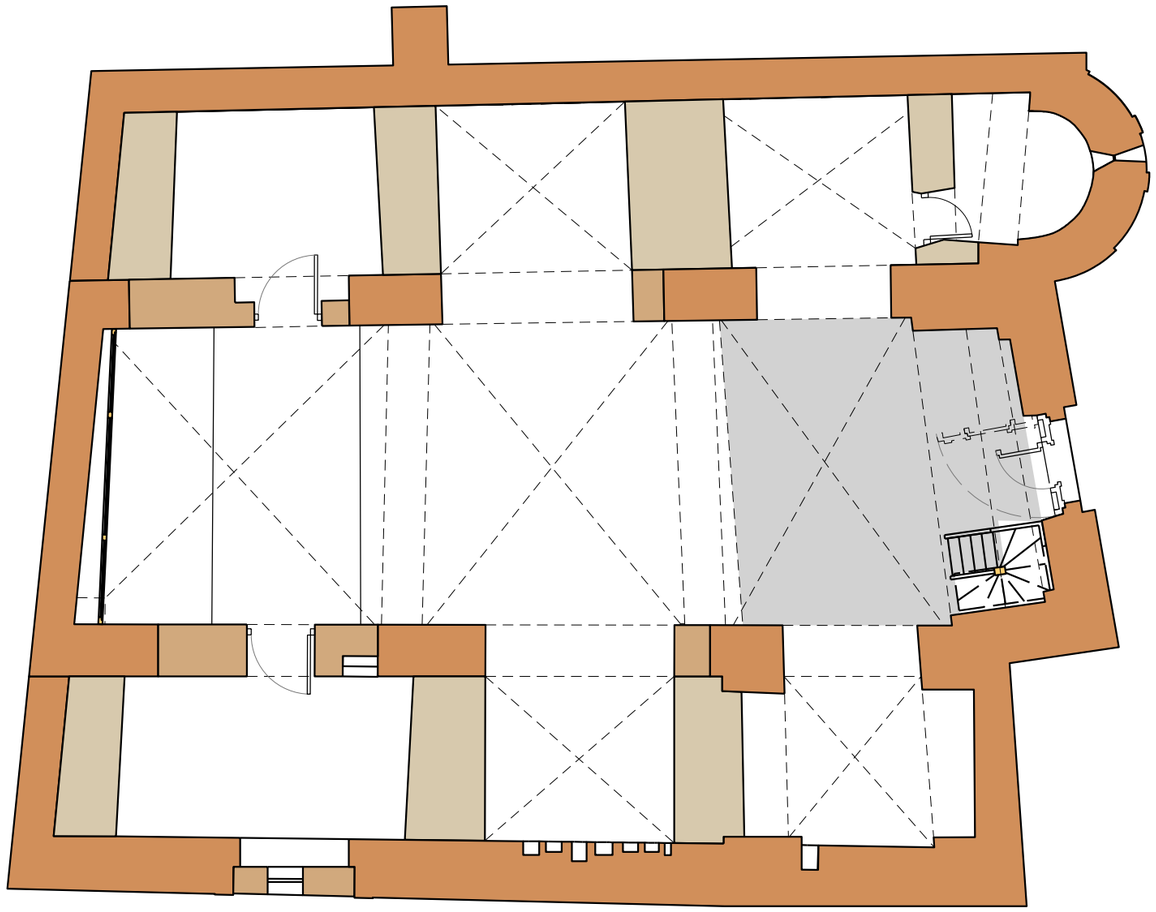

Murs d'origen romànic.

Elements de reducció o tancament d'arcs torals.

Divisions de naus laterals per a formació de capelles.

Projecció del cor.

ESCALA 1/100

PLANTA GENERAL D'ESTAT ACTUAL

Autors: Joan Font-Genís Àvila (2020), per a ArsPicta/3DPatrimoni, dins el projecte finançat HAR2017-84451-P del Ministerio de Ciencia e Innovación del Gobierno de España. CC BY-NC-ND.

ESGLÉSIA DE SANT PERE DE SORPE

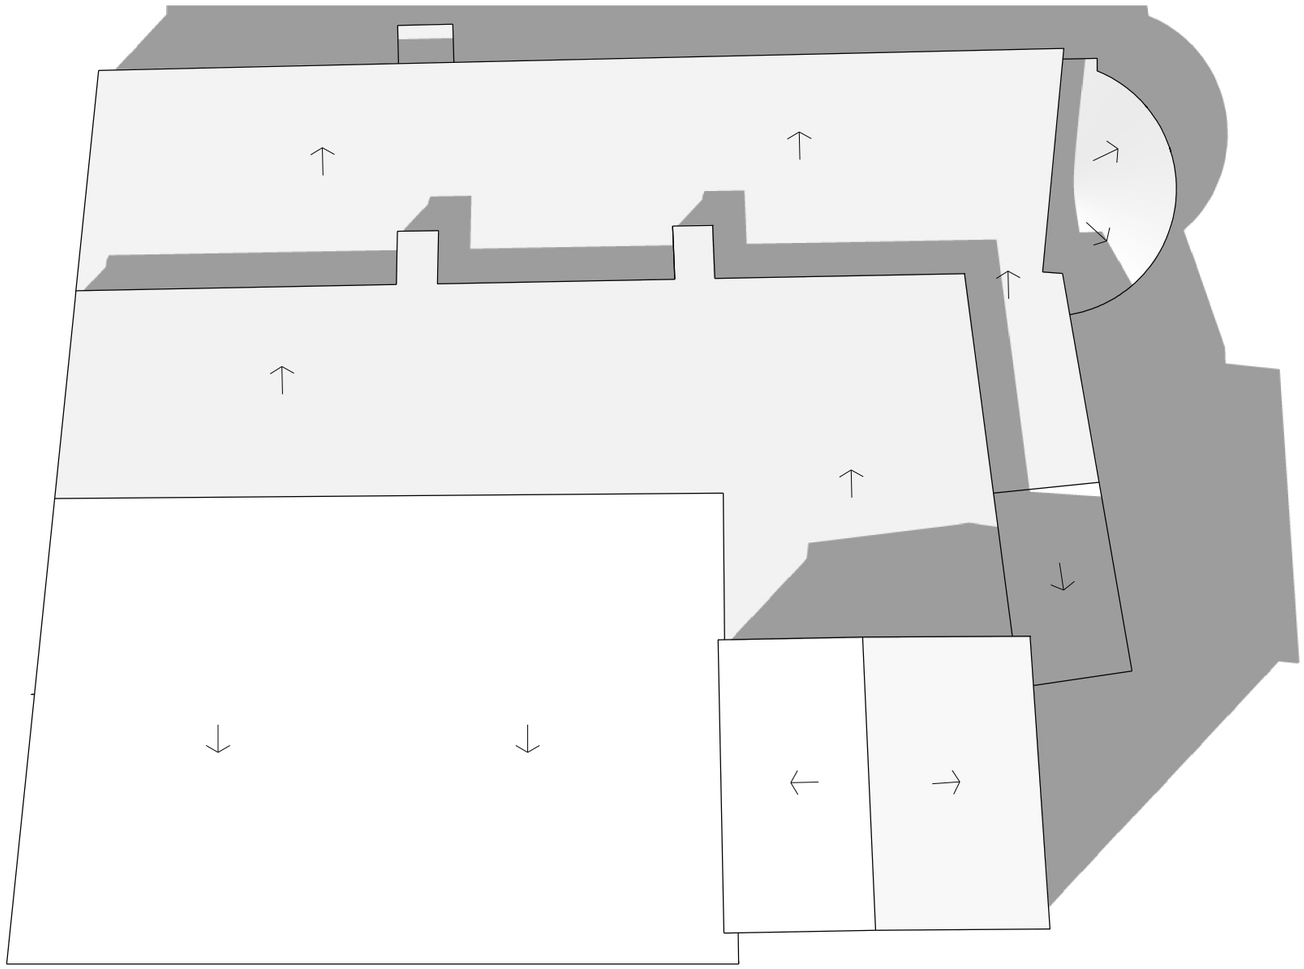

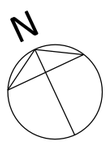

ESCALA 1/100

PLANTA DE COBERTES D'ESTAT ACTUAL

Autors: Joan Font-Genís Àvila (2020), per a ArsPicta/3DPatrimoni, dins el projecte finançat HAR2017-84451-P del Ministerio de Ciencia e Innovación del Gobierno de España. CC BY-NC-ND.

ESGLÉSIA DE SANT PERE DE SORPE

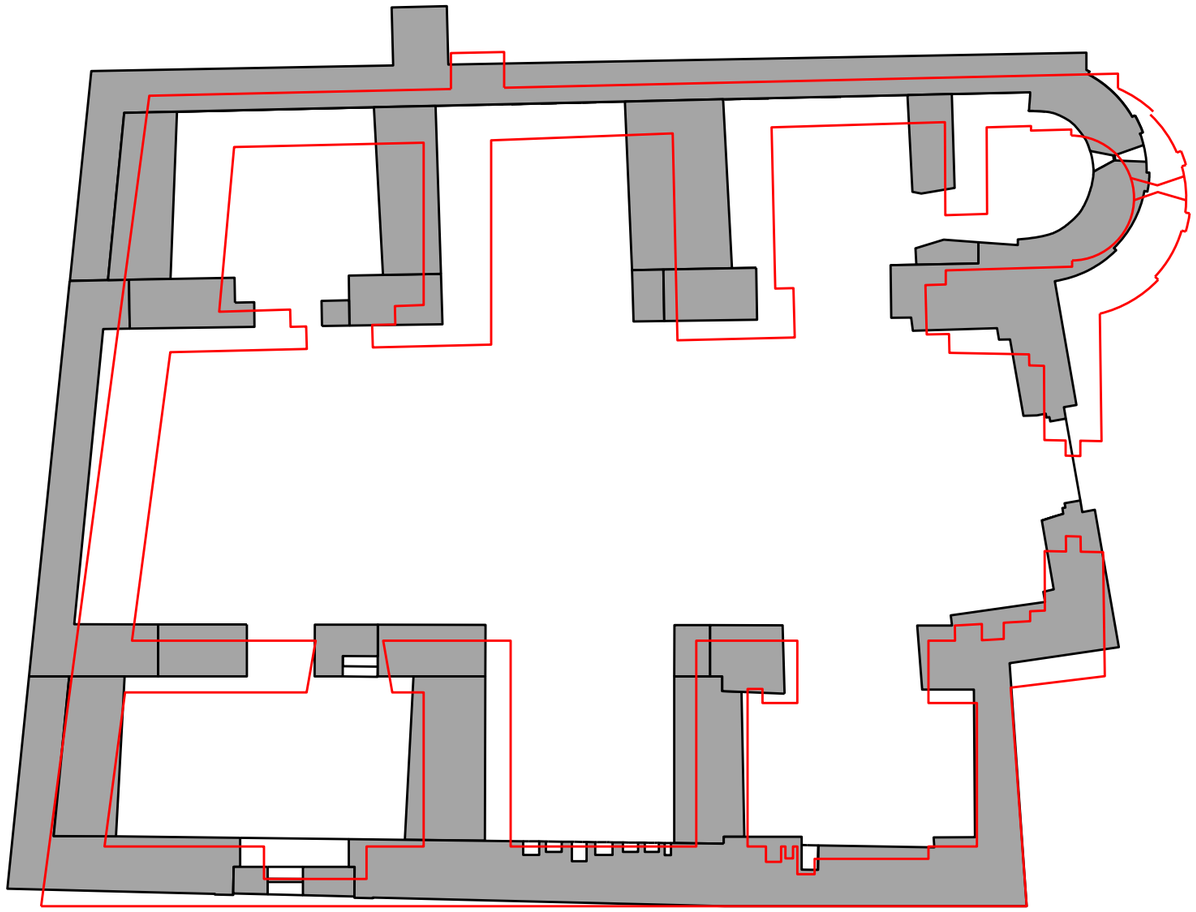

Aixecament actual
a partir de núvol de punts.

Aixecament preexistent
fet amb mitjans tradicionals.

ESCALA 1/100

SUPERPOSICIÓ ENTRE L'AIXECAMENT AMB NÚVOL DE PUNTS I EL FET AMB MITJANS TRADICIONALS

Autors: Joan Font-Genís Àvila (2020), per a ArsPicta/3DPatrimoni, dins el projecte finançat HAR2017-84451-P del Ministerio de Ciencia e Innovación del Gobierno de España. CC BY-NC-ND.

ESGLÉSIA DE SANT PERE DE SORPE

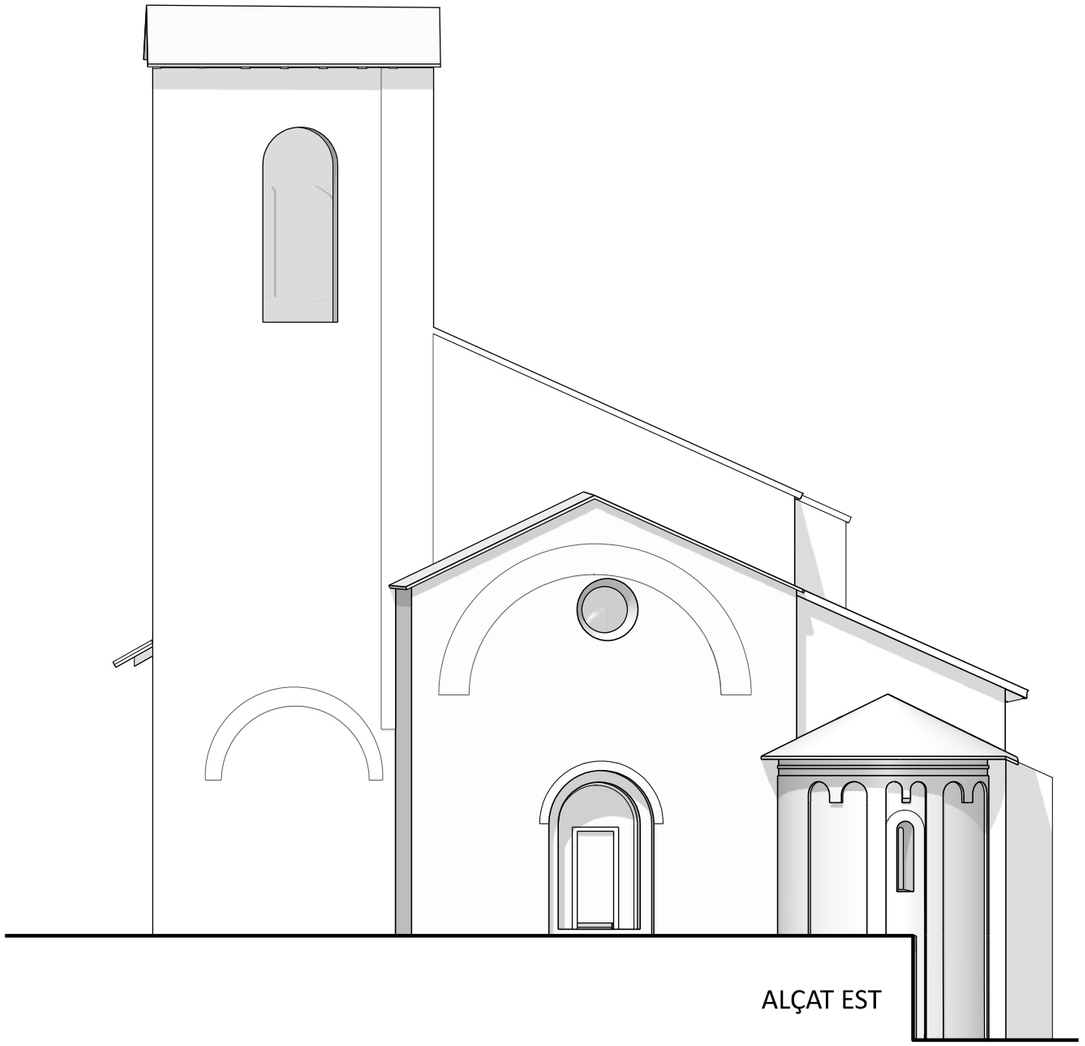

ALÇAT EST

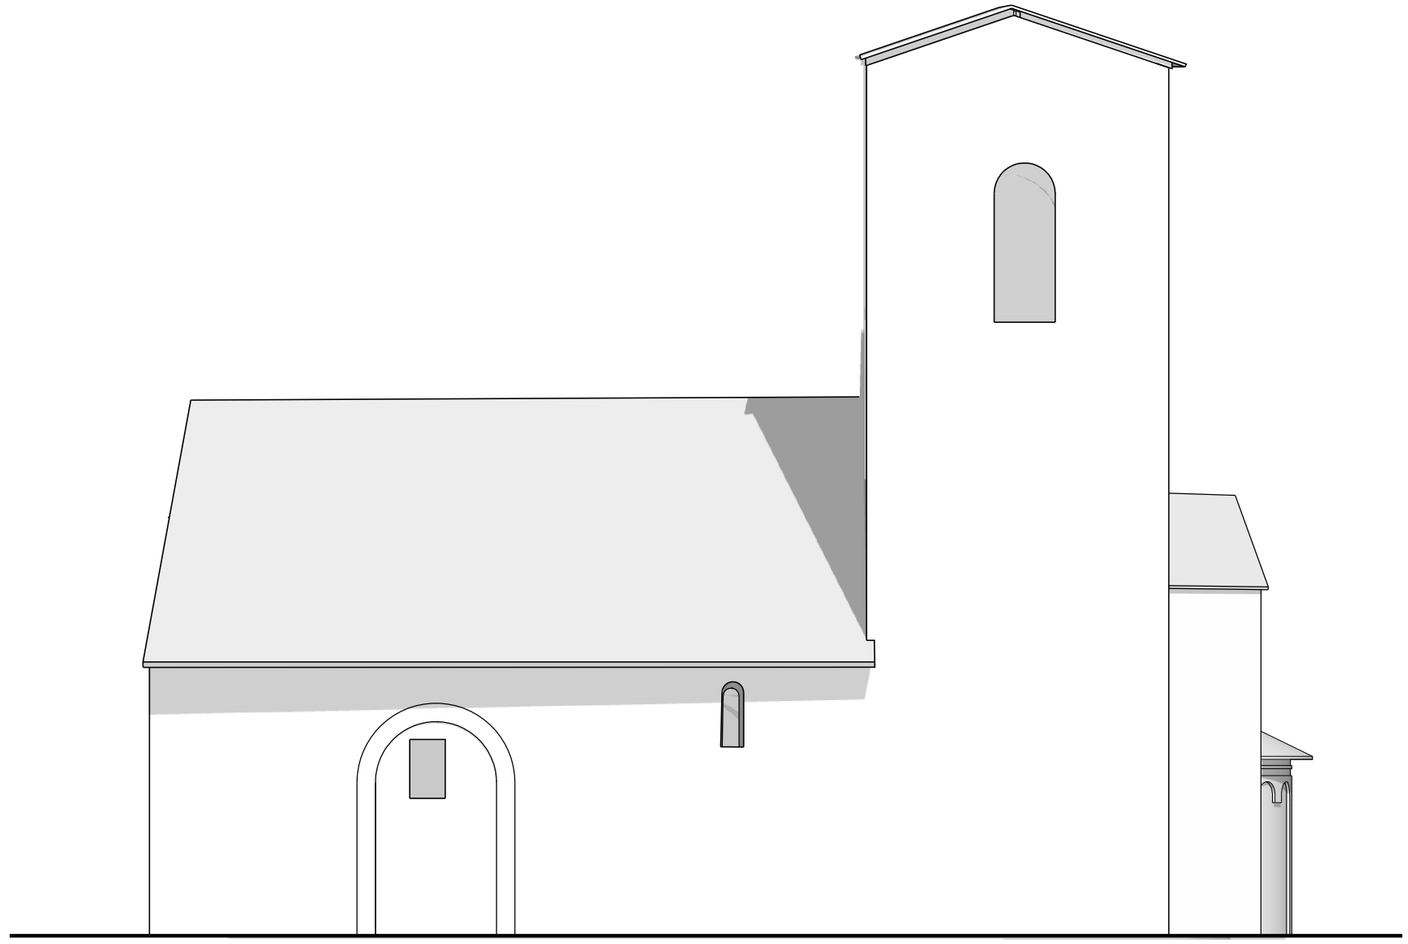

ALÇAT SUD

0 1 2 3 4 5

ESCALA 1/100

FAÇANES EST I SUD

Autors: Joan Font-Genís Àvila (2020), per a ArsPicta/3DPatrimoni, dins el projecte finançat HAR2017-84451-P del Ministerio de Ciencia e Innovación del Gobierno de España. CC BY-NC-ND.

ESGLÉSIA DE SANT PERE DE SORPE

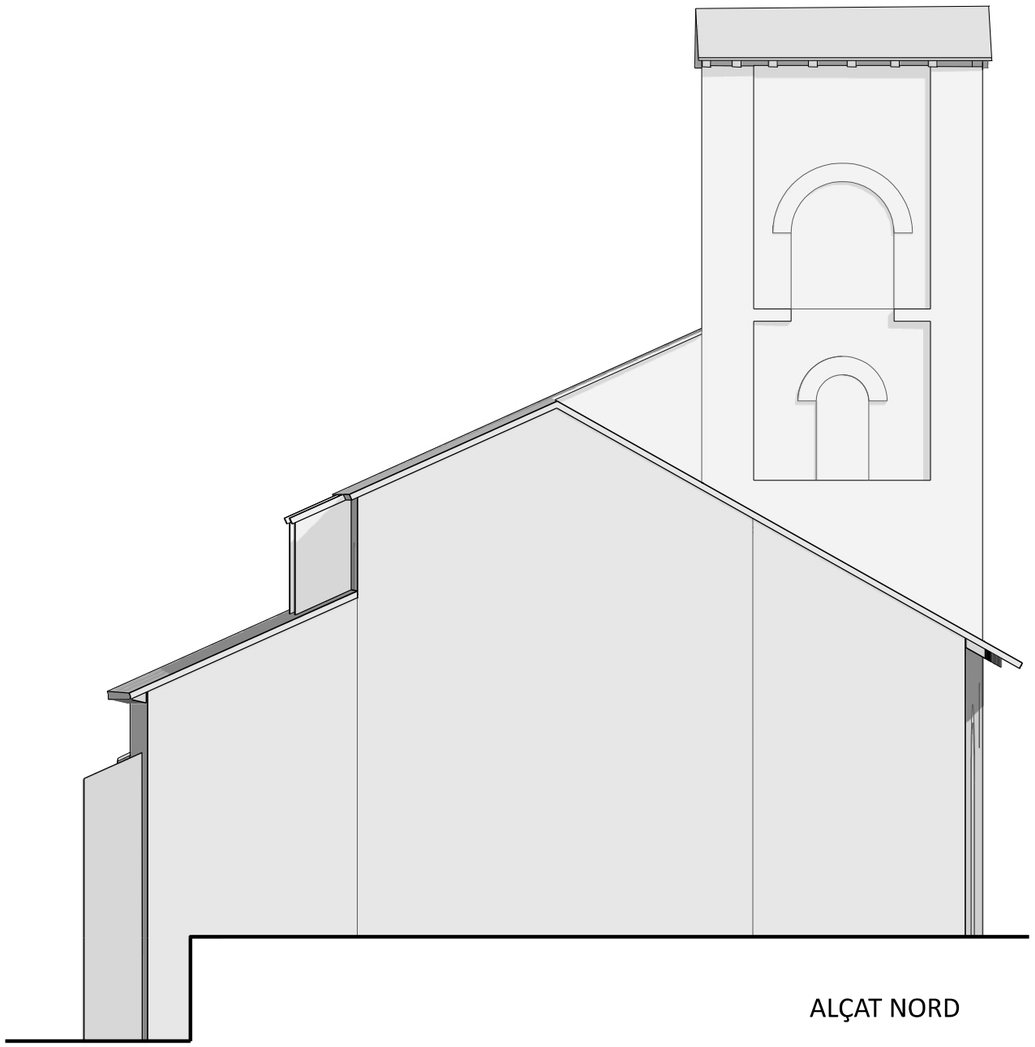

ALÇAT NORD

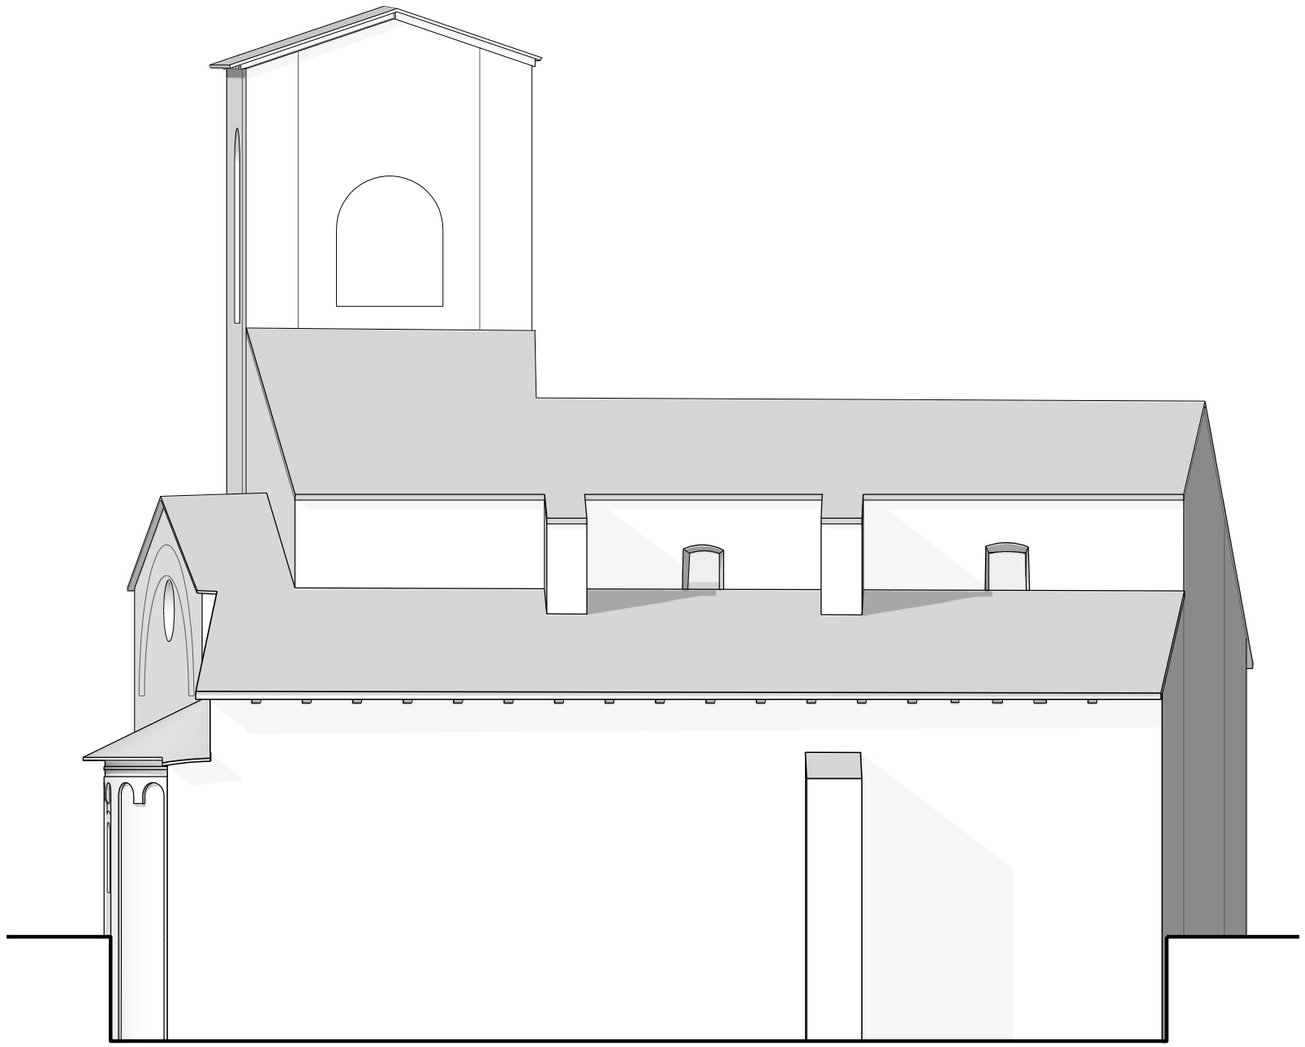

ALÇAT OEST

0 1 2 3 4 5

ESCALA 1/100

FAÇANES NORD I OEST

Autors: Joan Font-Genís Àvila (2020), per a ArsPicta/3DPatrimoni, dins el projecte finançat HAR2017-84451-P del Ministerio de Ciencia e Innovación del Gobierno de España. CC BY-NC-ND.

ESGLÉSIA DE SANT PERE DE SORPE

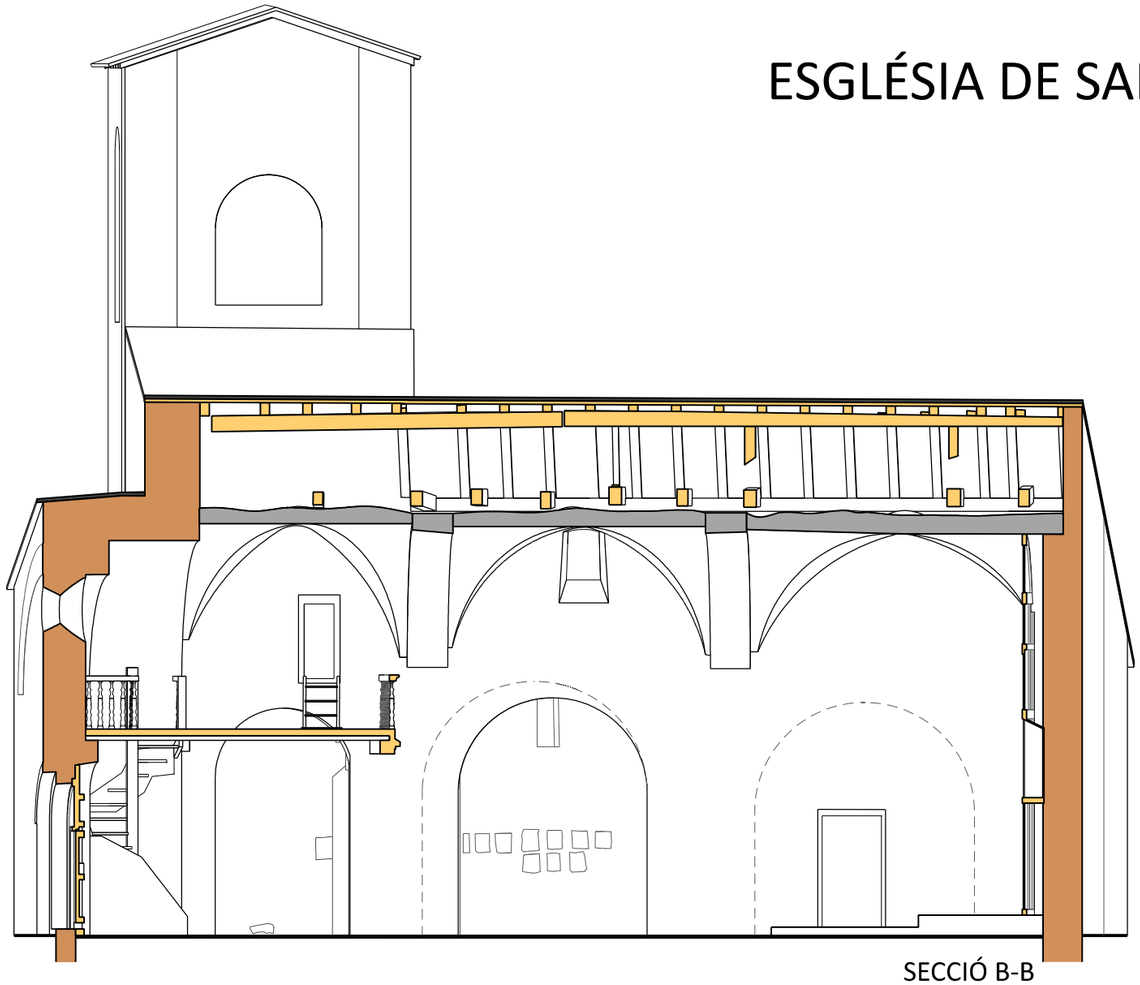

SECCIÓ B-B

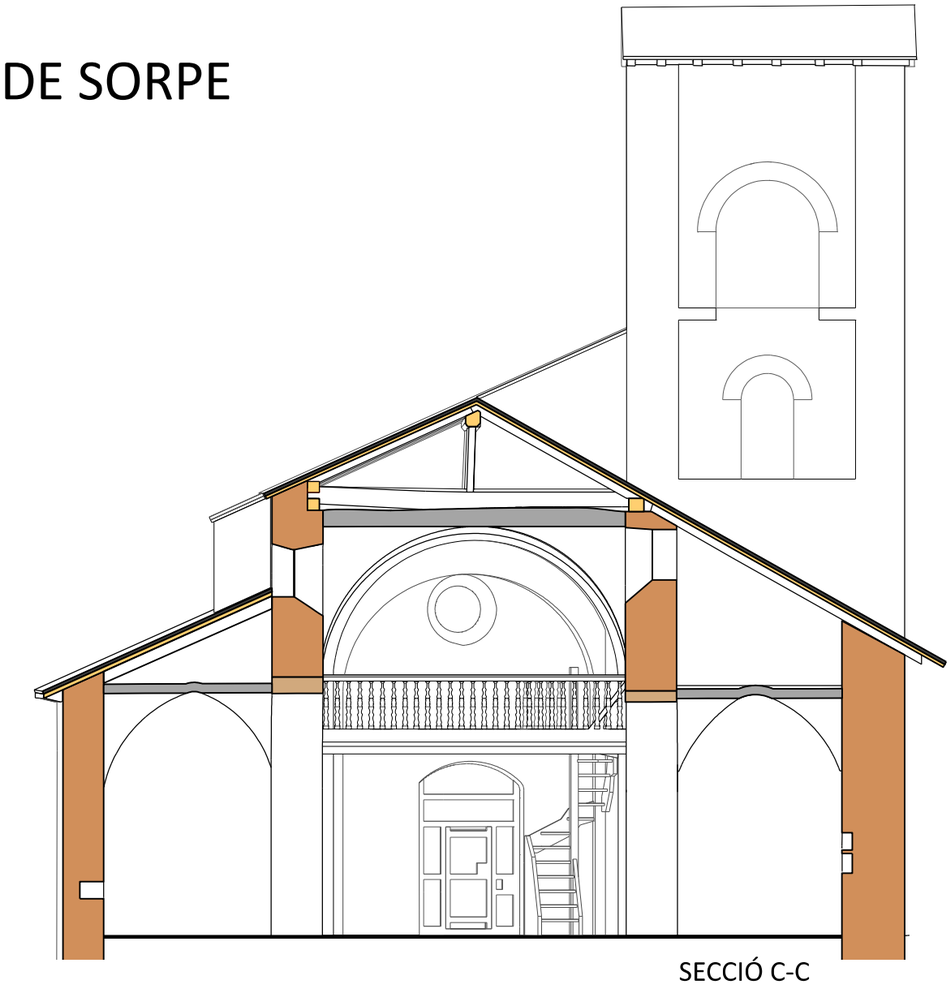

SECCIÓ C-C

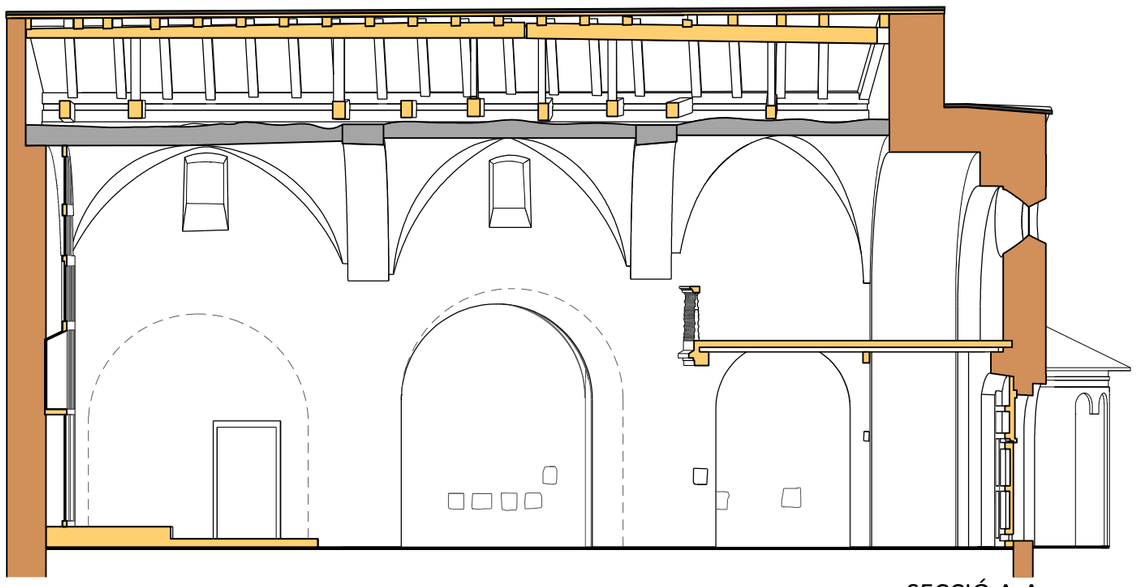

SECCIÓ A-A

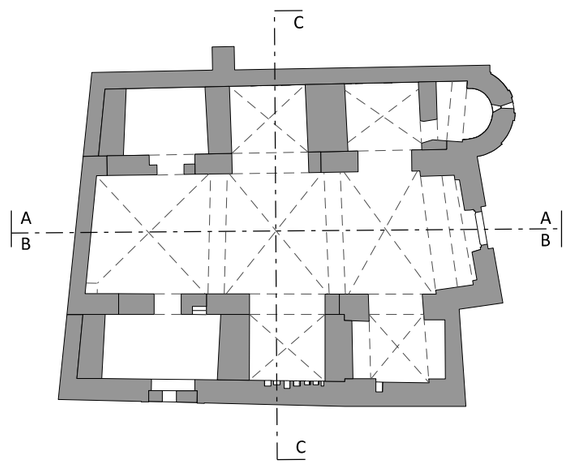

0 1 2 3 4 5

ESCALA 1/100

SECCIONS A-A, B-B, C-C

Autors: Joan Font-Genís Àvila (2020), per a ArsPicta/3DPatrimoni, dins el projecte finançat HAR2017-84451-P del Ministerio de Ciencia e Innovación del Gobierno de España. CC BY-NC-ND.

ESGLÉSIA DE SANT PERE DE SORPE

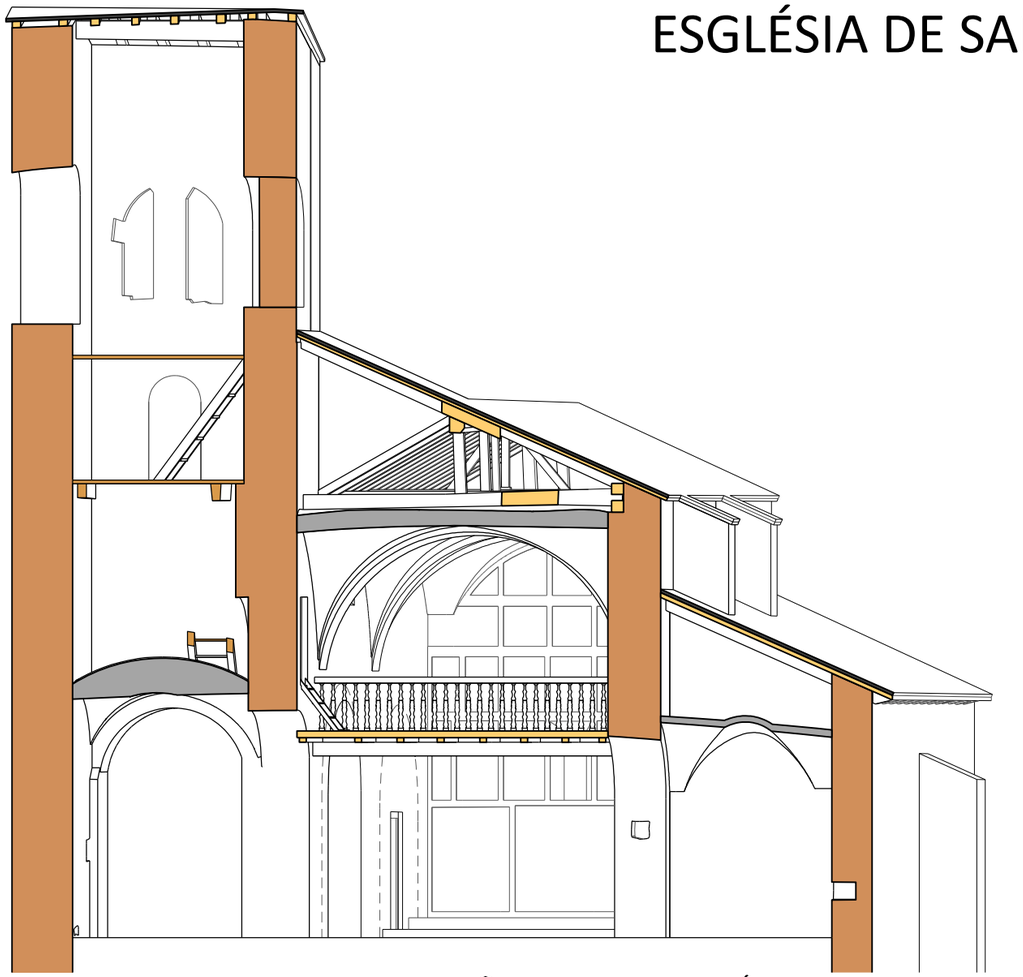

SECCIÓ D-D

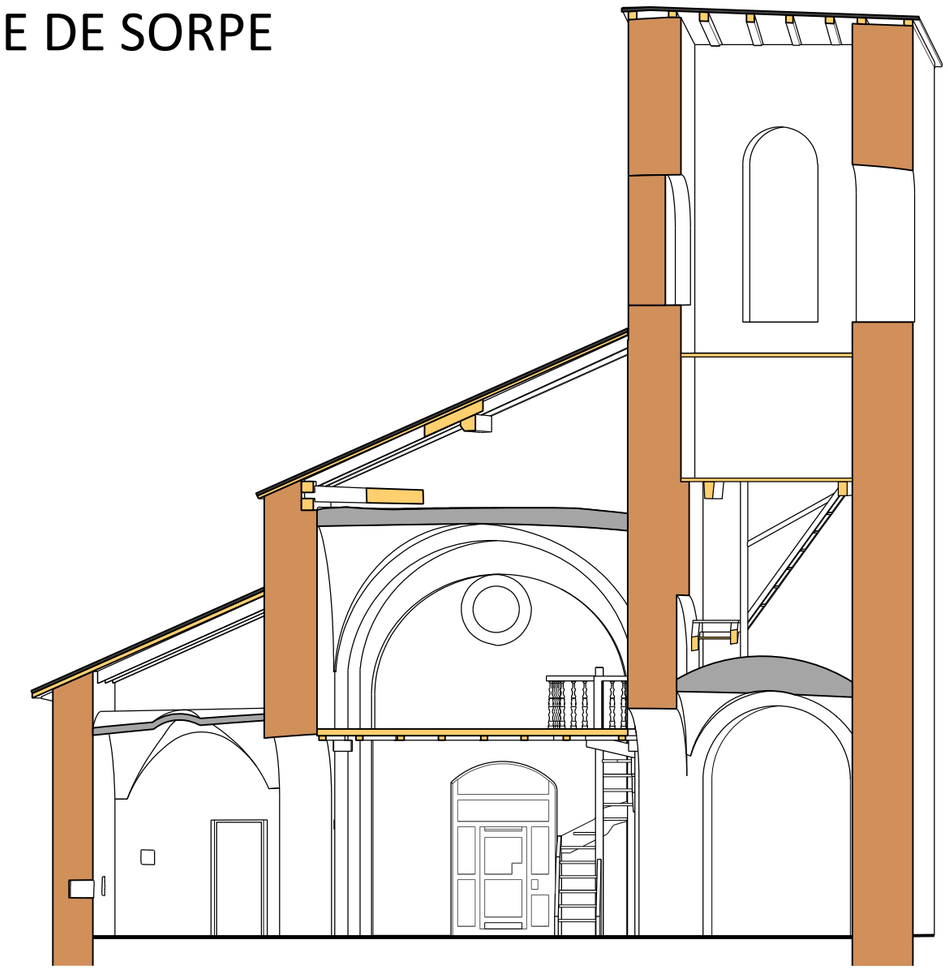

SECCIÓ E-E

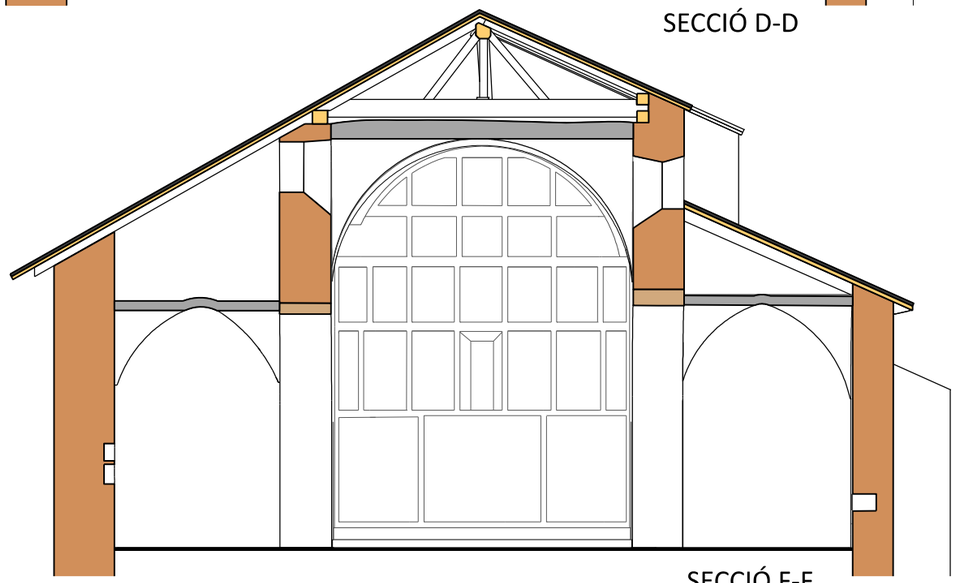

SECCIÓ F-F

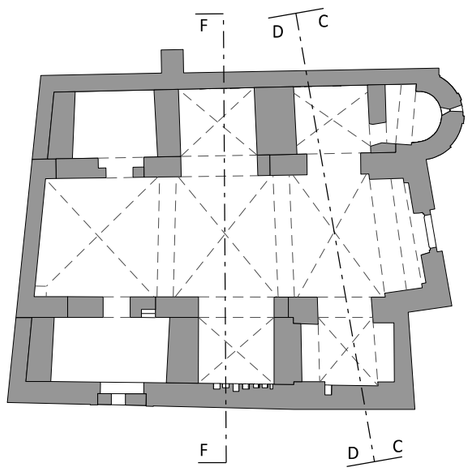

0 1 2 3 4 5

ESCALA 1/100

SECCIONS D-D, E-E, F-F

Autors: Joan Font-Genís Àvila (2020), per a ArsPicta/3DPatrimoni, dins el projecte finançat HAR2017-84451-P del Ministerio de Ciencia e Innovación del Gobierno de España. CC BY-NC-ND.

ESGLÉSIA DE SANT PERE DE SORPE

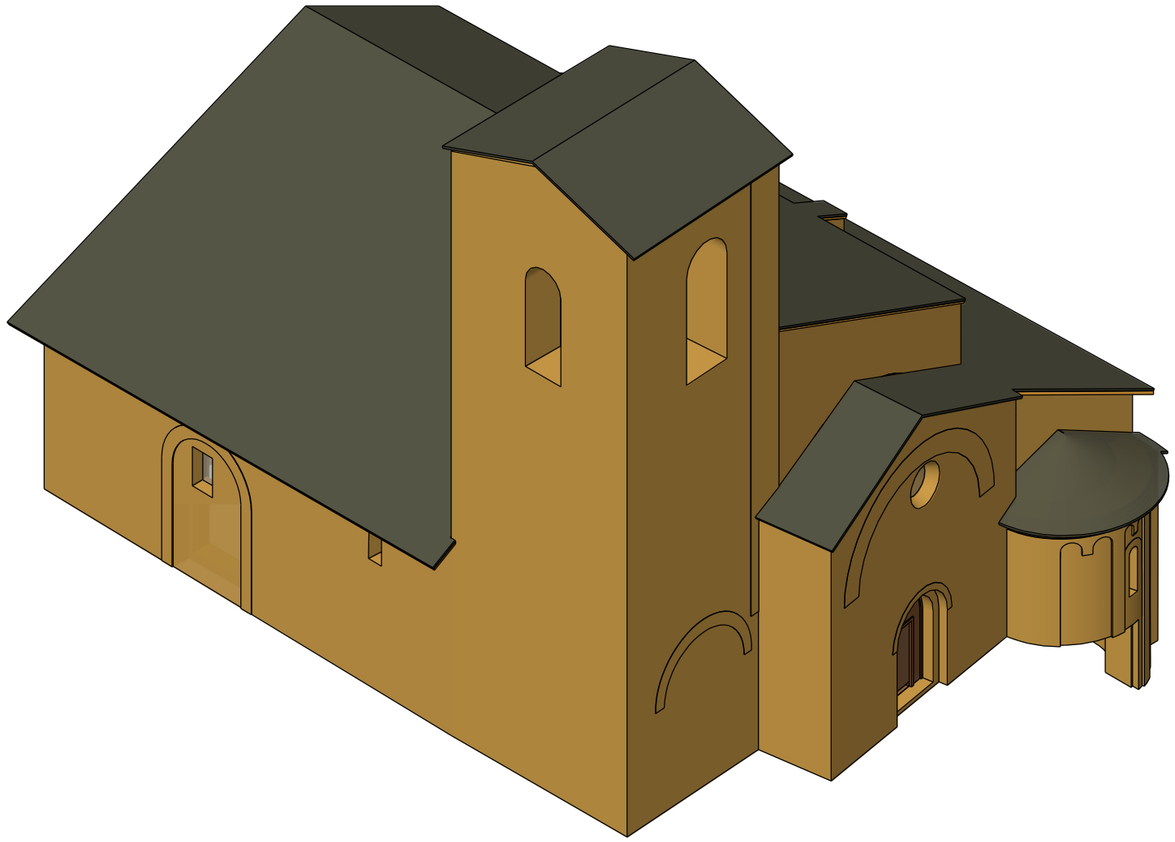

VISTA DES DEL SUD-EST

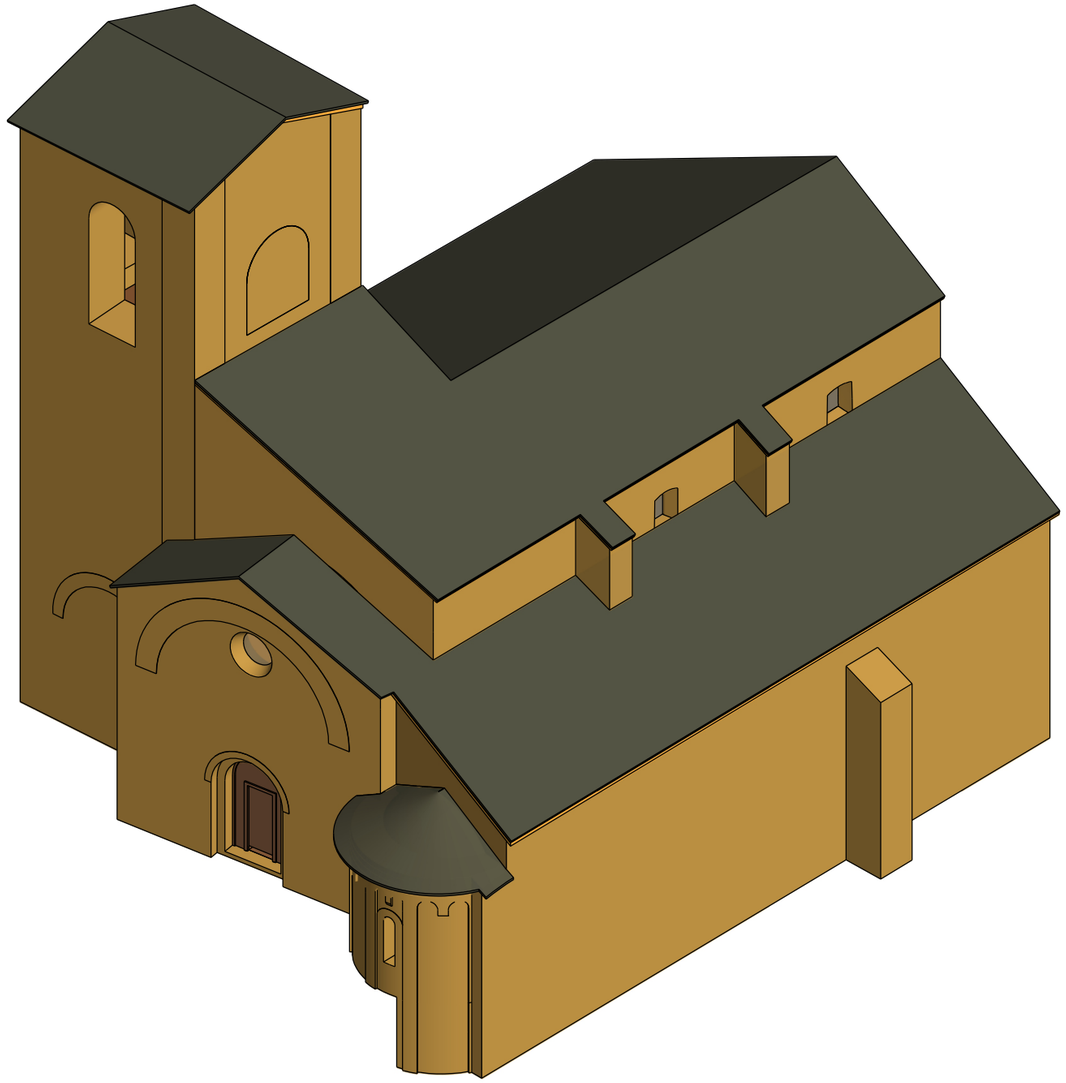

VISTA DES DEL NORD-EST

ISOMETRIES EXTERIORS

Autors: Joan Font-Genís Àvila (2020), per a ArsPicta/3DPatrimoni, dins el projecte finançat HAR2017-84451-P del Ministerio de Ciencia e Innovación del Gobierno de España. CC BY-NC-ND.

ESGLÉSIA DE SANT PERE DE SORPE

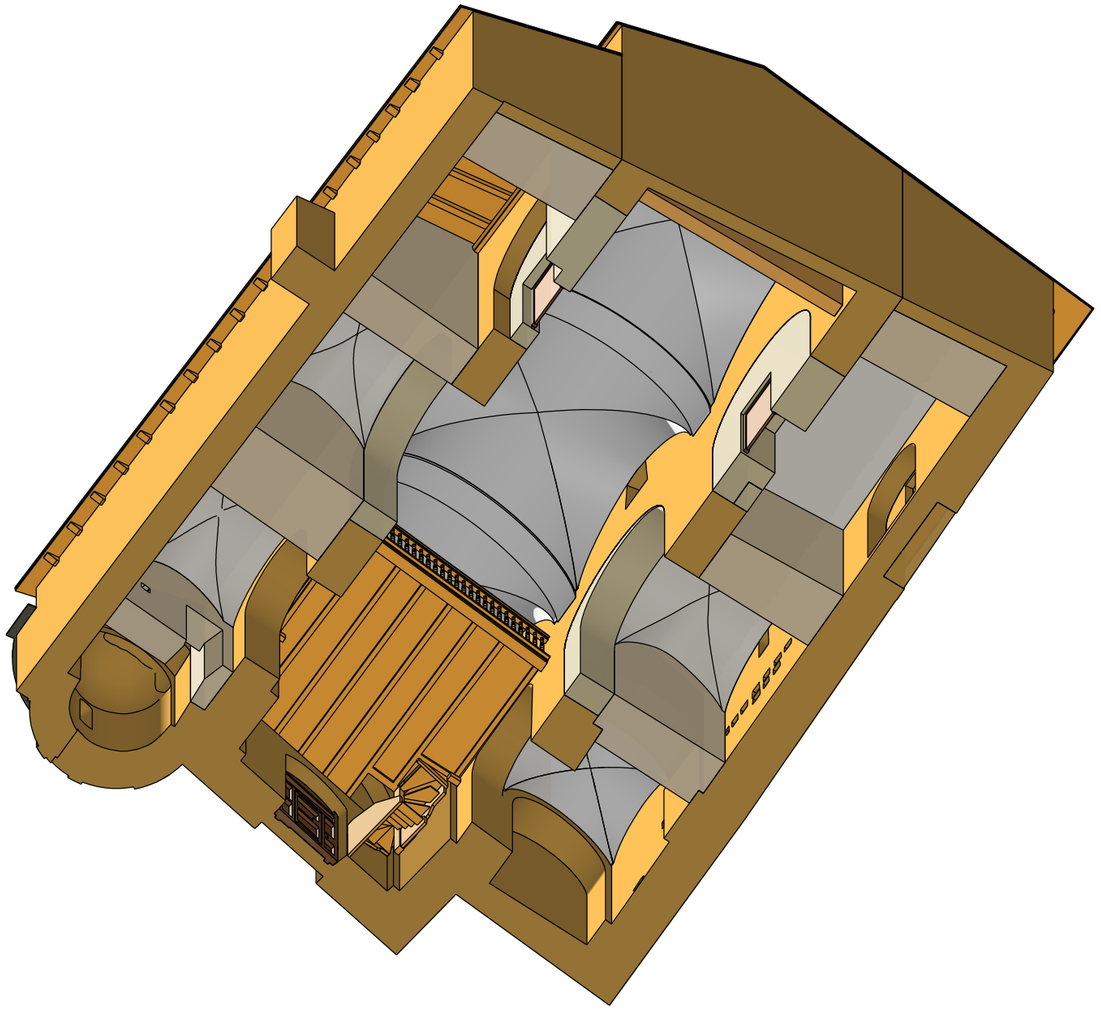

VISTA DES DE LA CAPÇALERA ACTUAL

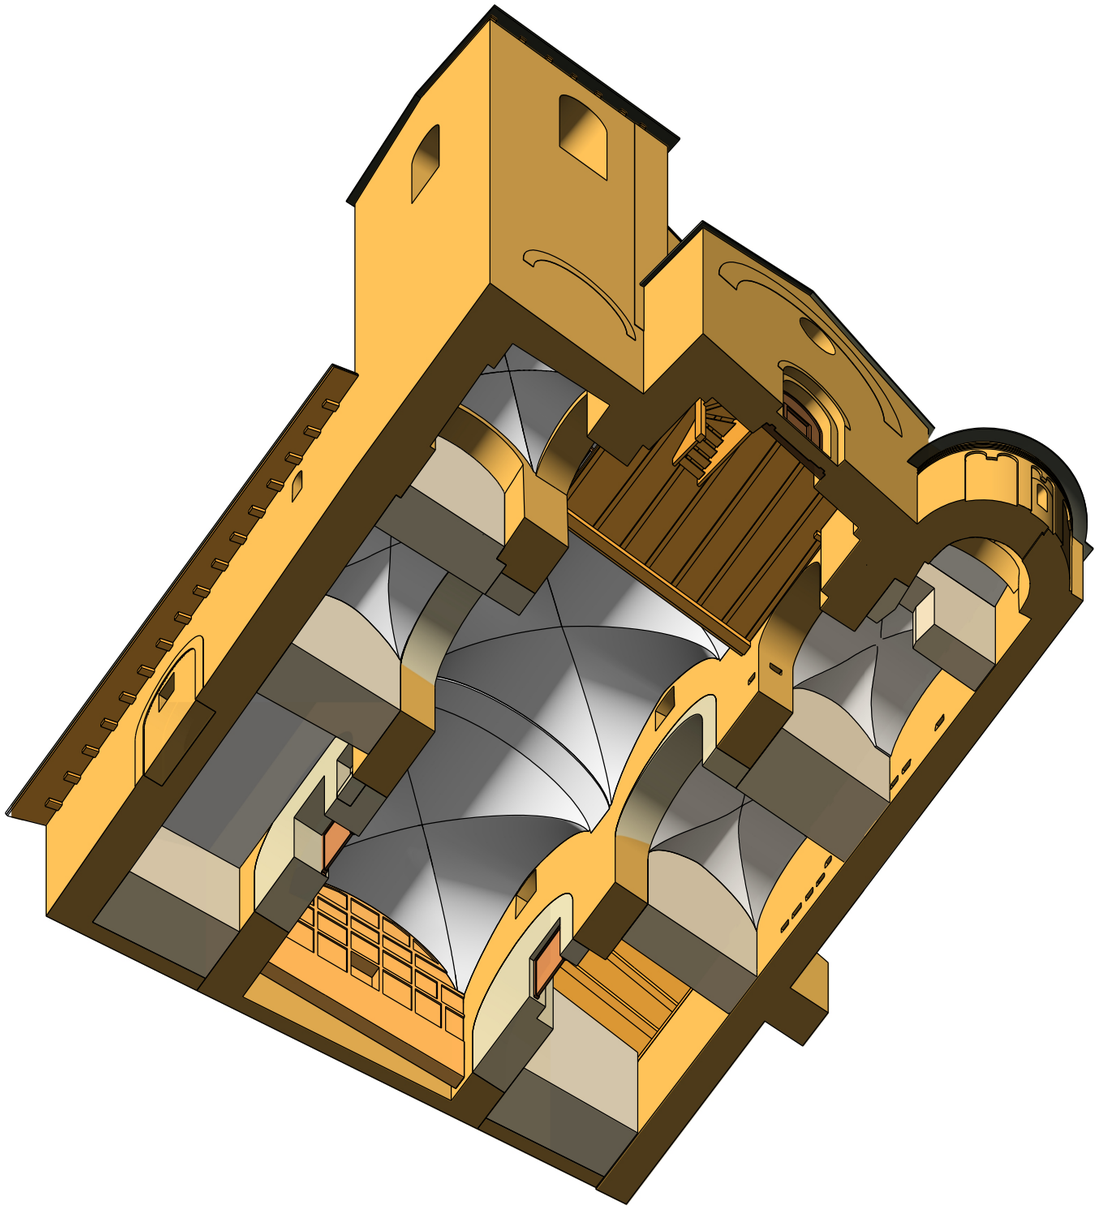

VISTA DES DE L'ENTRADA ACTUAL

AXONOMETRIES DE L'ESPAI INTERIOR

Autors: Joan Font-Genís Àvila (2020), per a ArsPicta/3DPatrimoni, dins el projecte finançat HAR2017-84451-P del Ministerio de Ciencia e Innovación del Gobierno de España. CC BY-NC-ND.